

سالن های استراکچری پرتابل
Portable Structure Tent



Iran Inflatable Structure
Consulting - Design - Calculation - Supervise - Execution
All Kind Of Amusement Project

فنی مهندسی (سهامی خاص) شماره ثبت: ۱۸۸۲۷۸

بازرگانی کالا بهمن پارس
Kala Bahman Pars Trade Co.

مشاوره - طراحی - محاسبه - نظارت - اجرا
دارای مجوز فنی و مهندسی از وزارت صنایع و معادن

www.kbp-co.com

info@kbp-co.com

Tel: 021- 22 32 48 41
Mob: 0912 105 32 57
Mob: 0919 13000 62
Fax: 021-22 51 38 11




تلفن: ۰۲۱-۲۲۳۲۴۸۴۱-۳
همراه: ۰۹۱۲-۱۰۵۳۲۵۷
همراه: ۰۹۱۹-۱۳۰۰۰۶۲
فاکس: ۰۲۱-۲۲۵۱۳۸۱۱

آدرس: بزرگراه رسالت، خیابان بنی هاشم شمالی، خیابان شهید رحیمی کلور، پلاک ۲۰
کد پستی: ۱۶۶۳۶۷۴۹۱۱

Address: NO.20- Rahimi Kolor st- North Bani Hashem St-Resalat Highway- Tehran- Iran


Postal Code: 1663674911



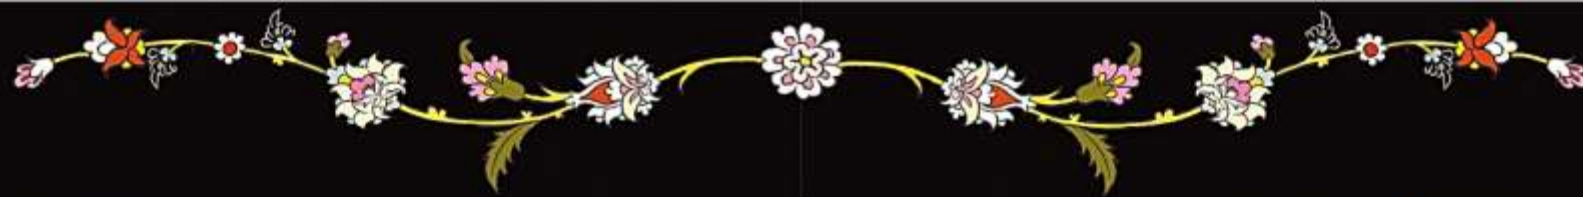

مشخصات فنی سالن های استراکچری

قابل استفاده برای کلیه فضاهای: ورزشی، آموزشی، تفریحی، نظامی، استخر و سونا، پارکینگ، همایش، جشن ها
 استراکچر برنابل با مقاطع آلومینیوم
 روکش PVC
 مقاوم در برابر سرما، گرما، رطوبت، باد
 عدم نیاز به هرگونه زیر ساخت و فونداسیون
 قابل استفاده در تمامی فصول و مناطق مختلف
 دارای در و پنجره های متنوع
 مدت زمان نصب و بهره برداری ۶۰ روز پس از عقد قرار داد
 مدت زمان گارانتی ۵ سال
 لازم به ذکر است طراحی، تولید، نظارت، سیم کشی و روشنایی
 داخل آن و نصب در محل به عهده این شرکت می باشد.

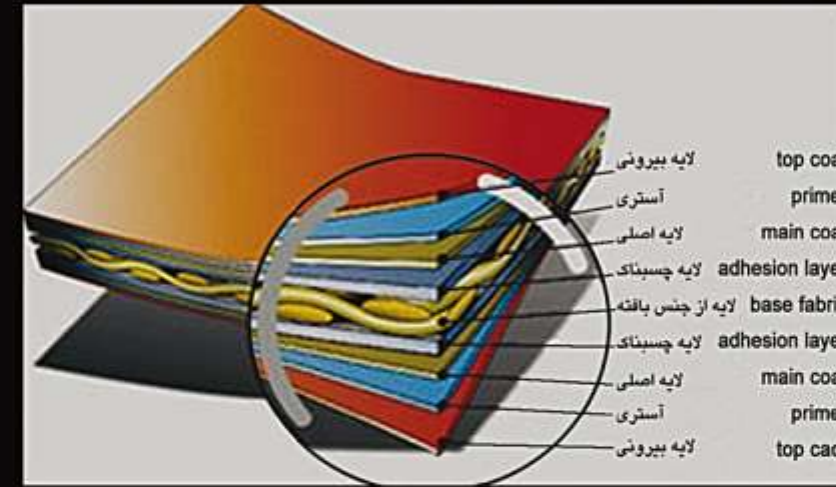

در کرکره ای
Rolling Shutter Door



قاب در آلومینیوم ۱
Alu-frame Door 1




قاب در آلومینیوم ۲
Alu-frame Door 2



در صنعتی
Industrial Door



دیلم
Anchoring

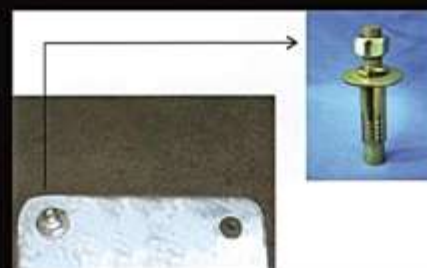

پیچ اتصال
Expansion Bolt



دیوار سخت
Hard Wall



دیوار PVC
PVC Fabric Slidewall



دیوار استیل
Steel Wall



سیستم سقفی کلاسیک
General Flooring System




سیستم سقفی نیمه کلاسیک
Medium-class Flooring System




سیستم سقفی مدرن
Top-grade Flooring System

نمای چادر عرض ۱۰ متری
drawing of tent 10m

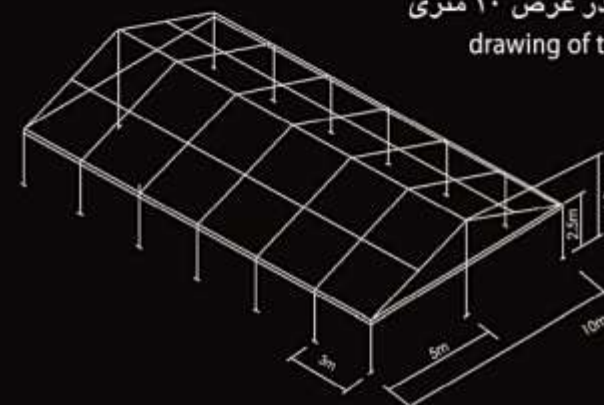

نمای چادر عرض ۱۵ متری
drawing of tent 15m

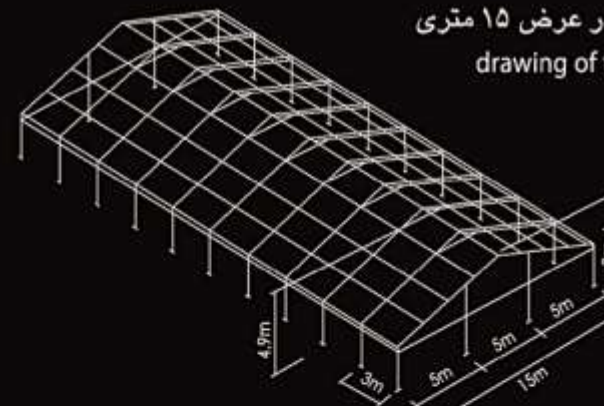

نمای چادر عرض ۱۸ متری
drawing of tent 18m

